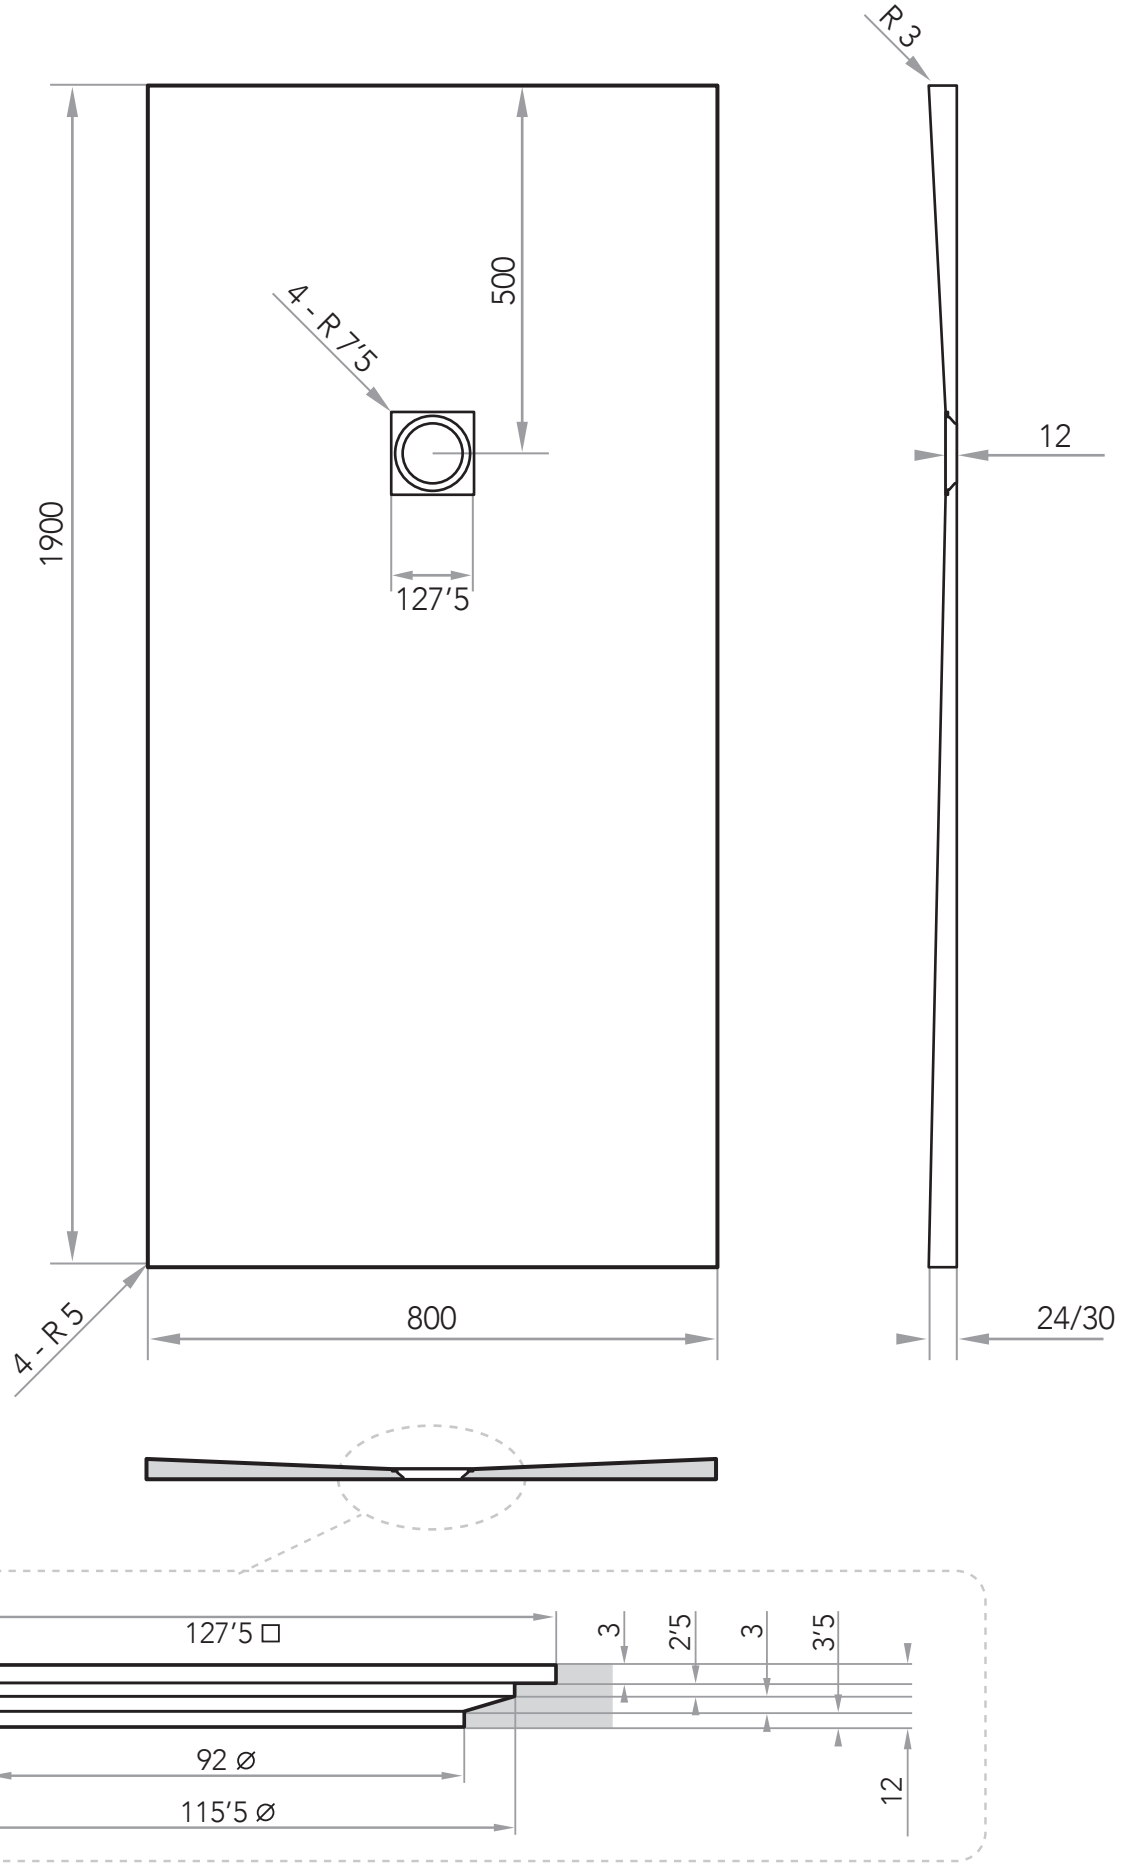1900 x 800